

Les propriétaires: _____



L'architecte: _____

2505 - Propriété de Mme et M. Eva et Steve Rime
 Réalisation d'une piscine enterrée
 art. 138, Commune de Pont-en-Ogoz, secteur Villarvassaux
 05.02.2025
IMPLANTATION 1:200



Droit d'auteur, selon Norme SIA 1002, éd. 2003
 L'architecte demeure propriétaire des droits d'auteur sur son œuvre. Sont en particulier considérés comme œuvres également les projets et parties d'ouvrage, pour autant qu'il s'agisse de créations intellectuelles ayant caractère individuel.

ruffieux architecte sàrl
 route de la joretta 126
 1625 sàles
 www.ruffieux-architecte.ch
 026 917 02 22

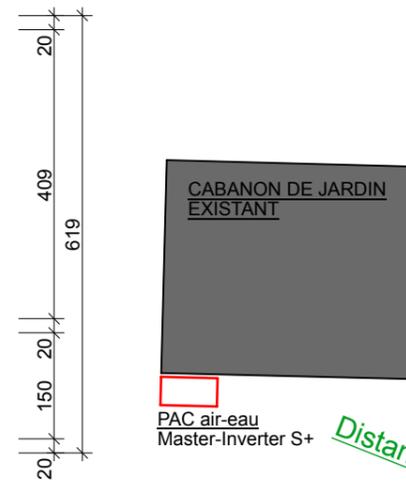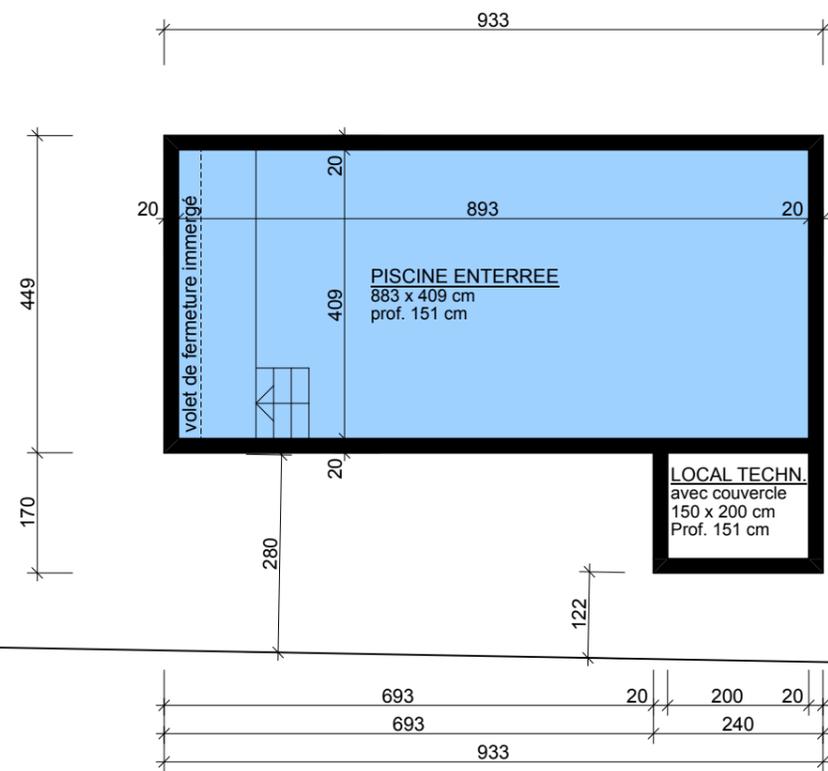

LIMITE DE PROPRIETE


Distance à la PAC: r. 11.00

Distance à la PAC: r. 7.00

Garage - réduit

Habitation

82

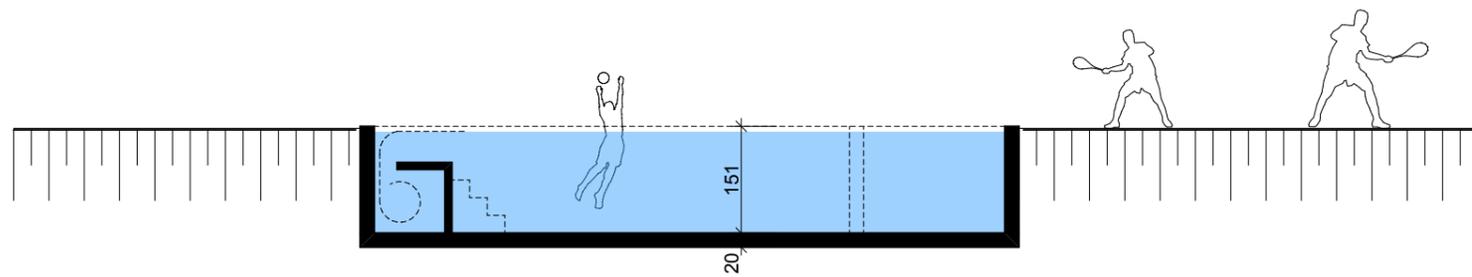

Les propriétaires: _____

L'architecte: _____

2505 - Propriété de Mme et M. Eva et Steve Rime
 Réalisation d'une piscine enterrée
 art. 138, Commune de Pont-en-Ogoz, secteur Villarvassaux
 05.02.2025
PLAN DE LA PISCINE 1:100



Droit d'auteur, selon Norme SIA 1002, éd. 2003
 L'architecte demeure propriétaire des droits d'auteur sur son œuvre. Sont en particulier considérés comme œuvres également les projets et parties d'ouvrage, pour autant qu'il s'agisse de créations intellectuelles ayant caractère individuel.

ruffieux architecte sàrl
 route de la joretta 126
 1625 sâles
 www.ruffieux-architecte.ch
 026 917 02 22