

RESO SA

Technique & Gestion du Territoire
 Géomètre off. - Ing. rural EPF
 CP, Rue Pierre-Alex 11
 1630 BULLE

Tél.: 026/912.00.33 - Fax: 026/912.84.26
 E-mail: admin@reso-sa.ch

PLAN DE SITUATION

PONT-EN-OGOZ



Propriétaires : *Bastos Almeida Rui Adelino*
do Nascimento Baltazar Almeida Nadine
Maria

Article : 3134

Plan : 5

Adresse : **Route d'Avry**


Surface : 481 m²

Coordonnées : E= 2°57'24.60" / N= 1°17'0"20"

Mention AF : Non Report d'indice : oui

Servitude

Bâtiments selon permis
 n° 2021-3-00323-O

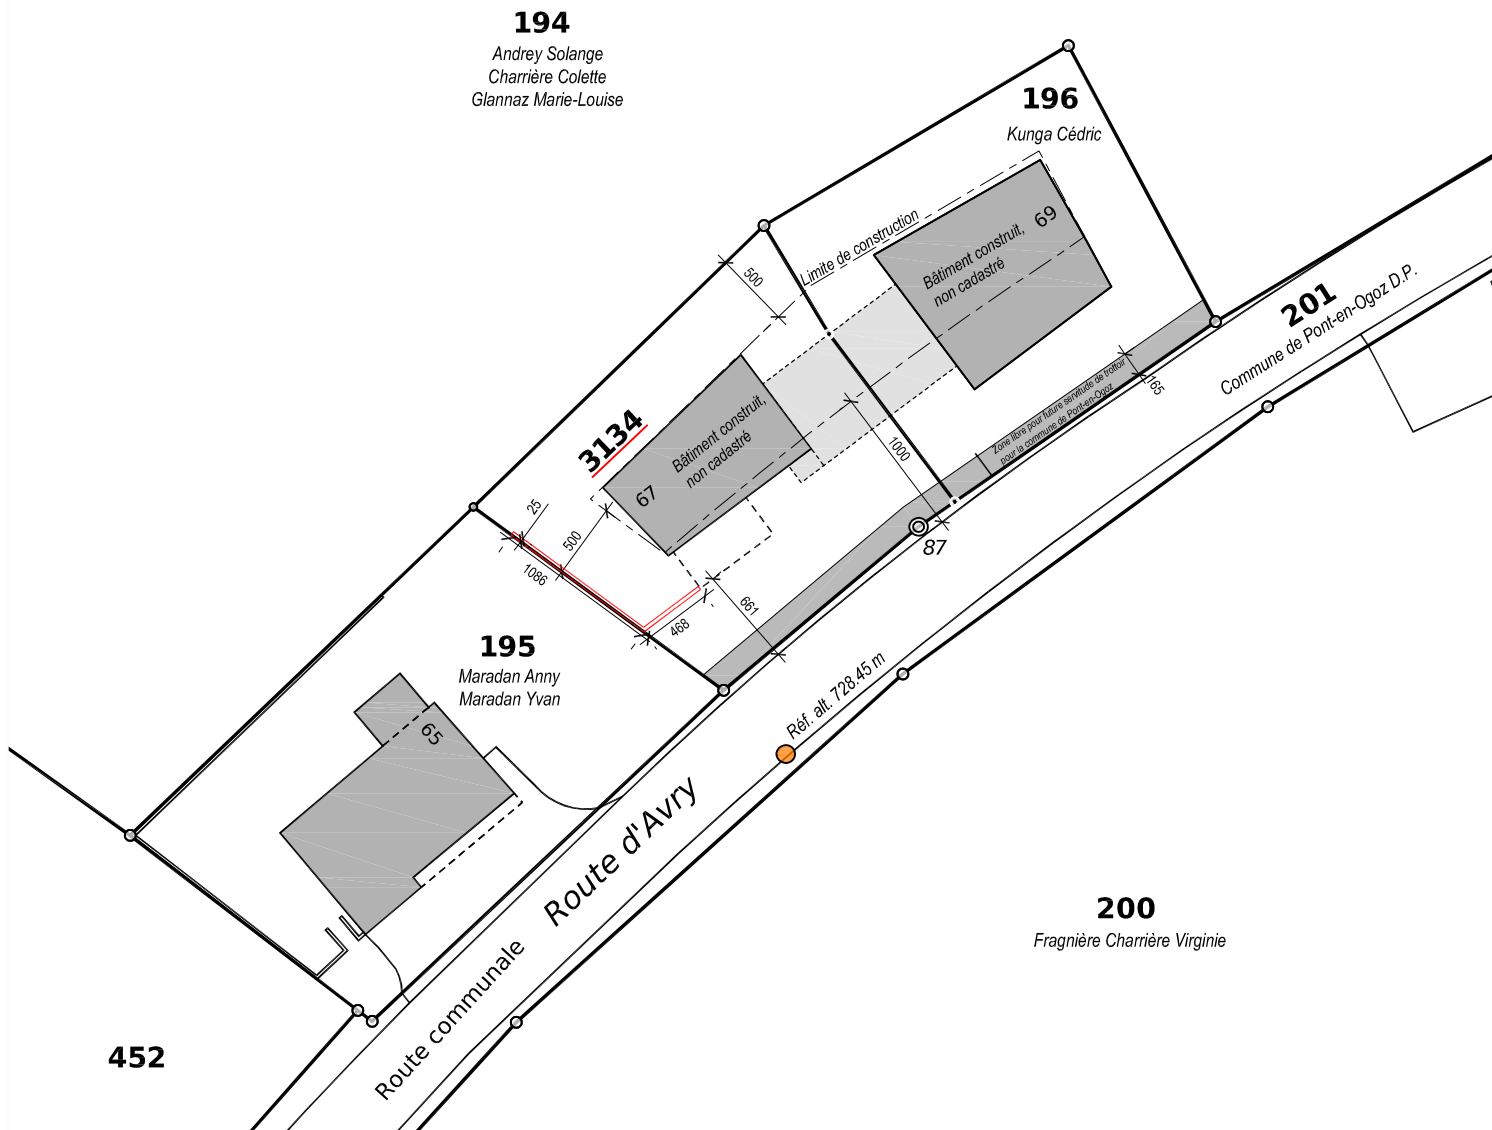

ECHELLE 1 : 500 (agr. plan RF 1:1000)

Commande No: PS 5748 / BB

Réf.: Server/Autocad/PONT-EN-OGOZ

Les tolérances de la mensuration officielle en vigueur s'appliquent aux données du géomètre officiel.



Bertrand BARBEY, Géomètre officiel

Bulle, 22 juillet 2024

ANCIENNEMENT **POCHON-CHOFFET SA**