PLAN DE SITUATION

Commune :	Pont-en-Ogoz		
Propriétaires :	Morard Bernard Alfred et Morard Georges Fernand		
Adresse :	Route de Villars d'Avry 68		
Plan(s) : 28	Echelle : 1 / 500	Coordonnées : E = 2'572'890 N = 1'171'820	

Mentions AF: Oui ☐ Non ☒
RPTB: Oui ☐ Non ☒
Report d'indice: Oui ☐ Non ☒

Bien(s)-fonds	Surface(s)
2189	11'685 m²

Bulle, le 5 juillet 2024

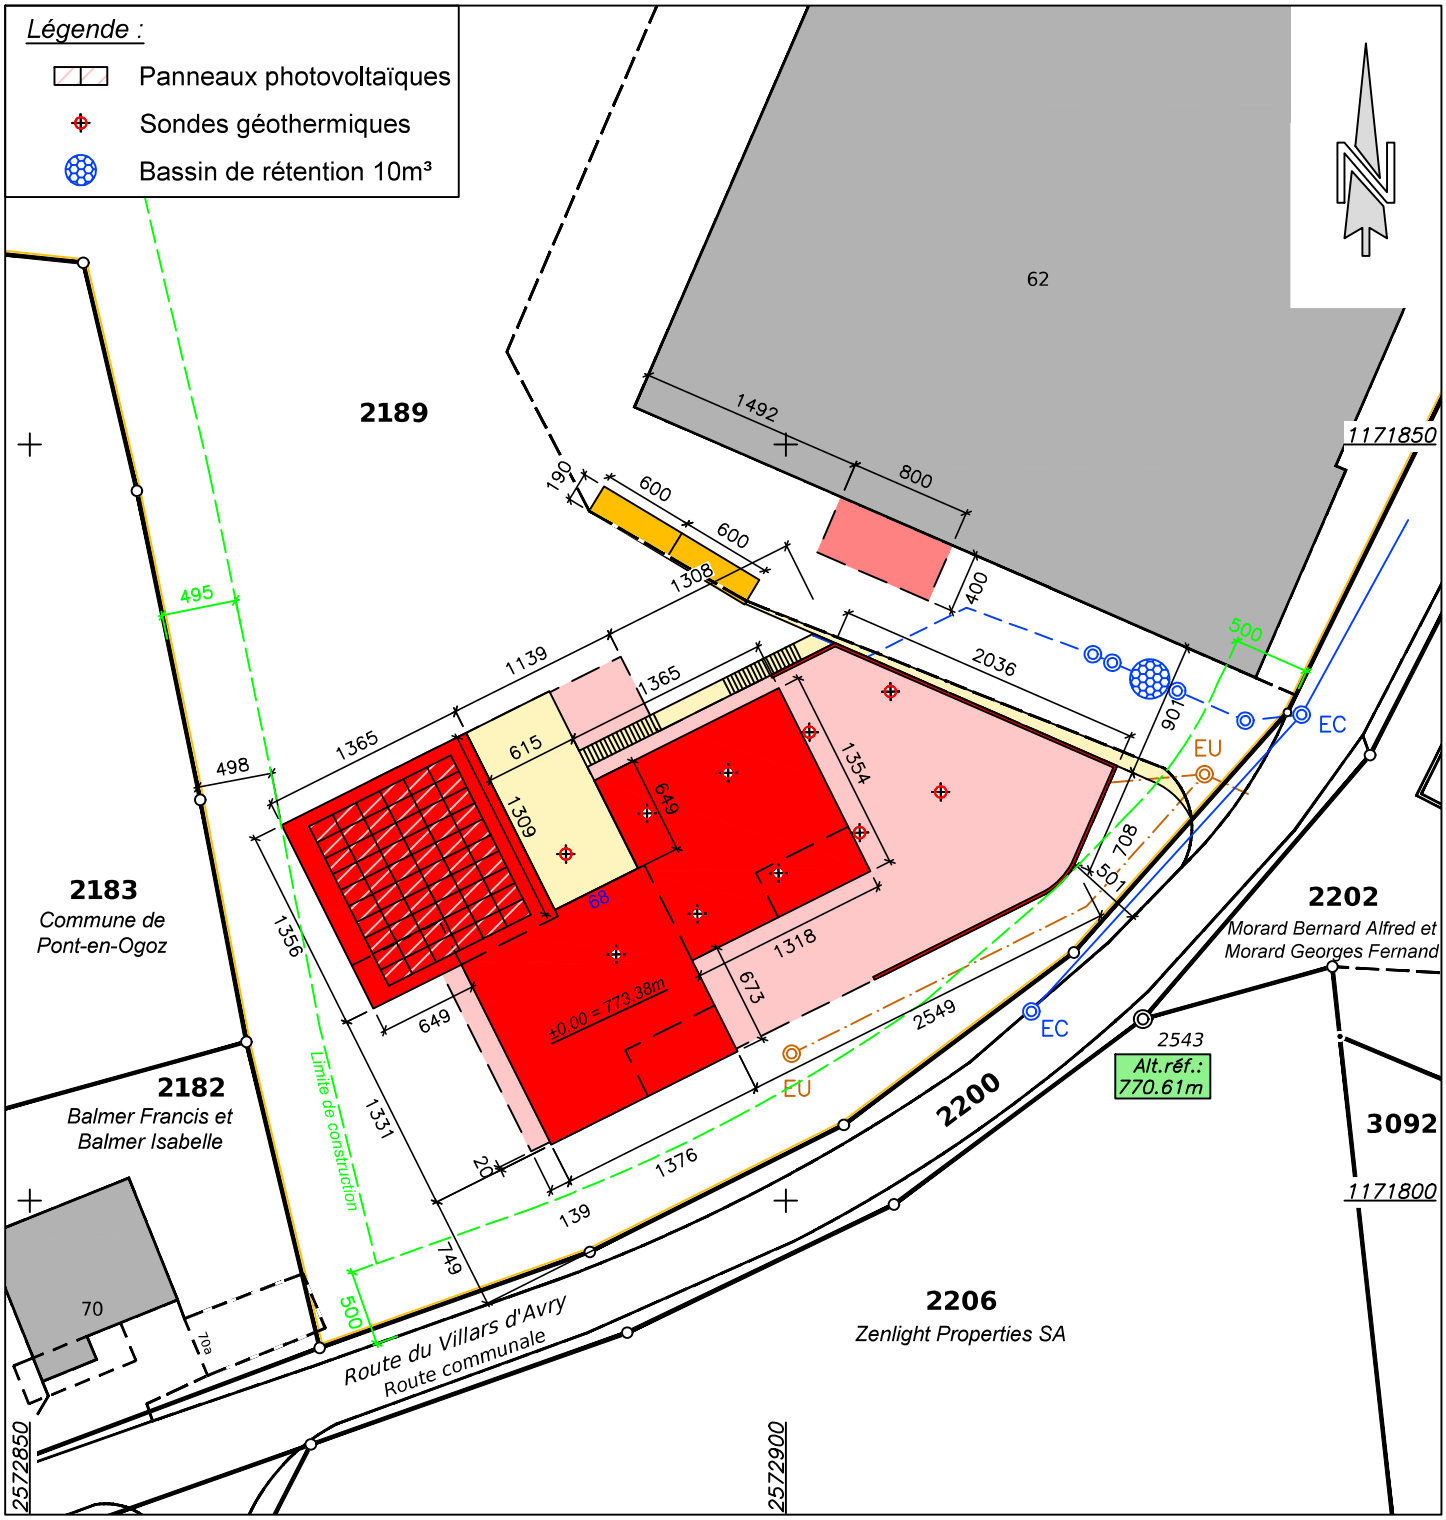

Omnidata
Ingénieurs et géomètres officiels
Ingenieur- und Vermessungsbüro

Jacques Genoud, géomètre officiel
Rue du Pays-d'Enhaut 16
1630 BULLE | 026 912 66 77
bulle@omnidata.ch | www.omnidata.ch

Mandat: 222195.2