GEOSUD
Ingénieurs et géomètres

Rue de la Condémine 9
1630 Bulle
026 919 81 50
gruyere@geosud.ch
www.geosud.ch

PLAN DE SITUATION
POUR ENQUÊTE

Commune	PONT-EN-OGOZ
Propriétaire	Isabelle et Thomas OSINGA
Article	95
Surface	1'657 m²
Adresse	Route de la Berra
Plan	3
Echelle	1:500
Coordonnées	2'572'900 / 1'169'060
Mentions	AF : non (Améliorations Foncières) — RPTB : non (Remaniement Parcellaire de Terrains à Bâtir) — Report d'indice : non
Remarque	

Etabli le 1er juillet 2024

Jonas Clerc, géomètre officiel
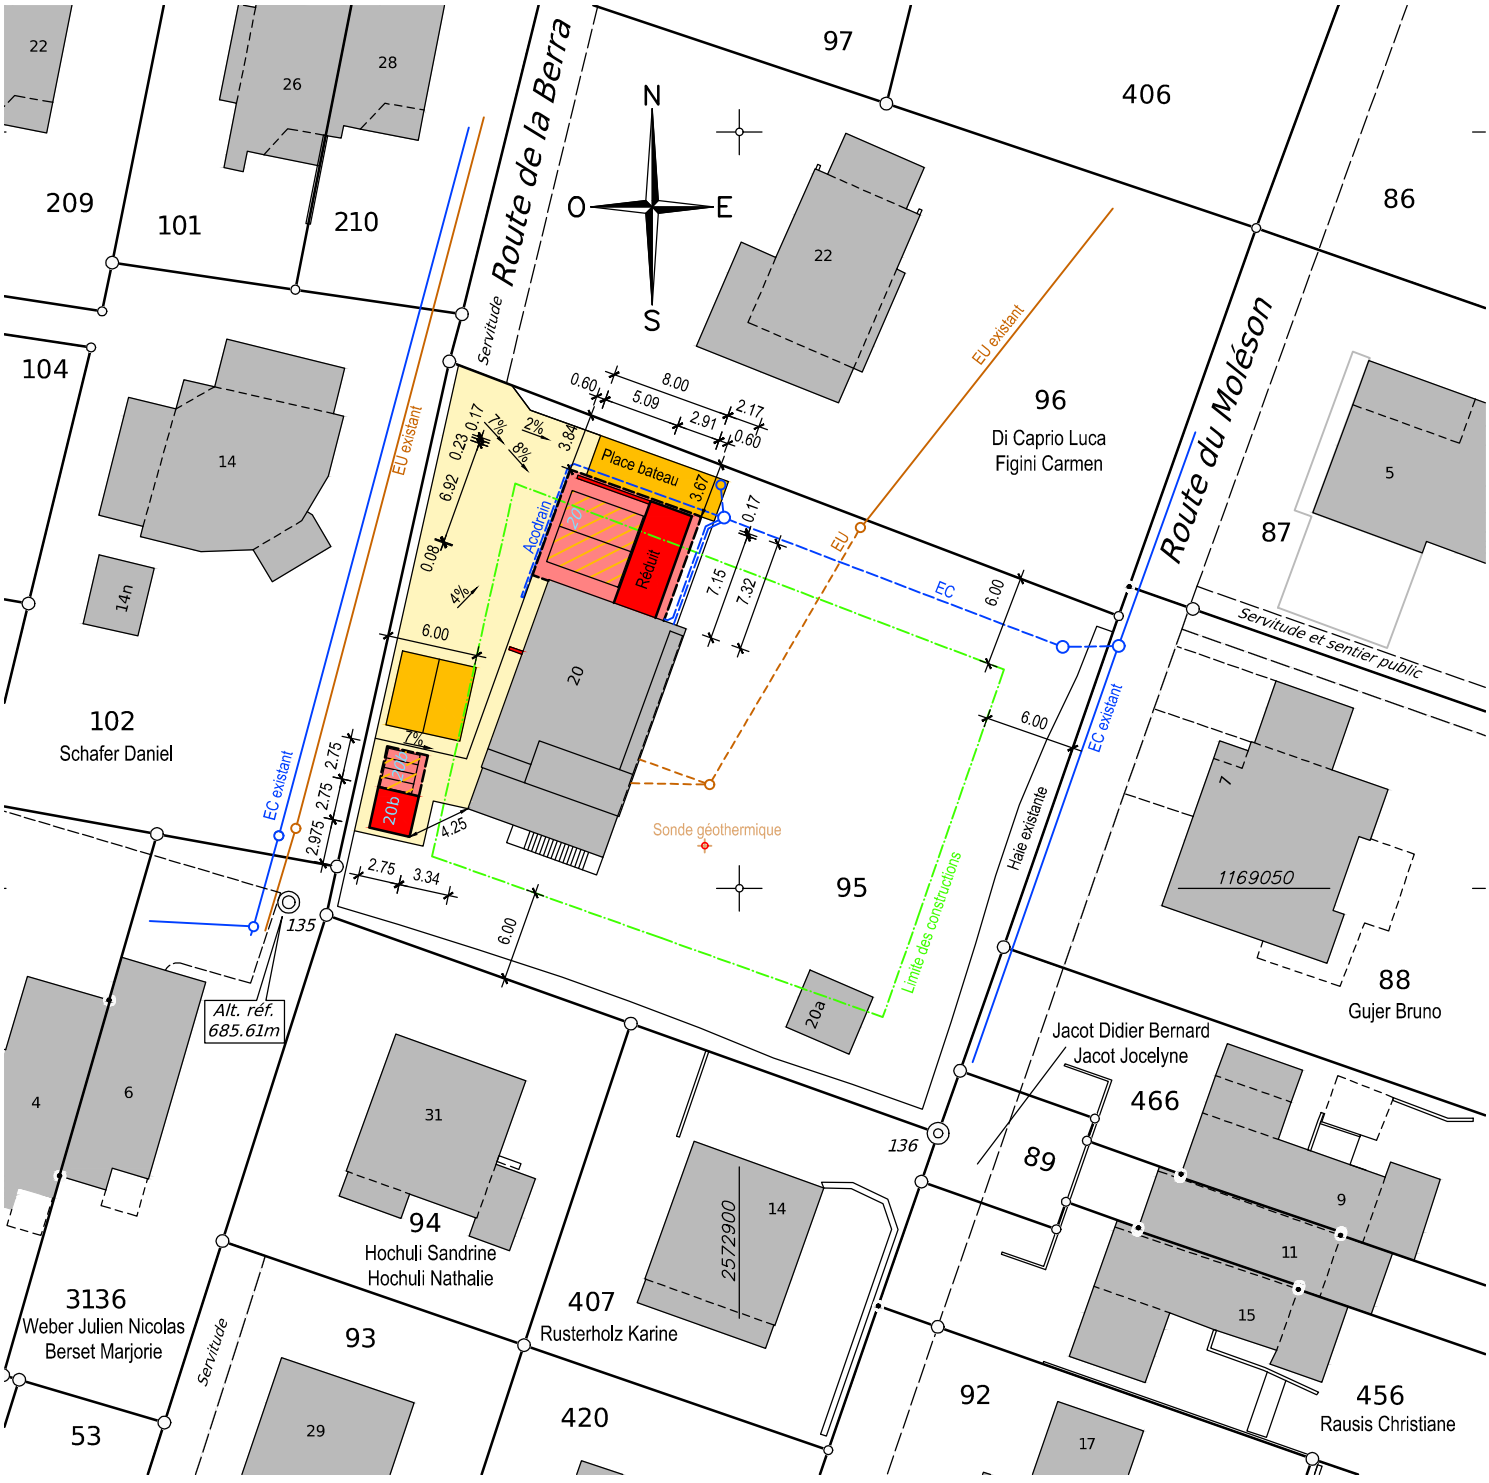
Tout droit de reproduction réservé